


Abbruch Ballfangzaun


Abbruch Ballfangzaun

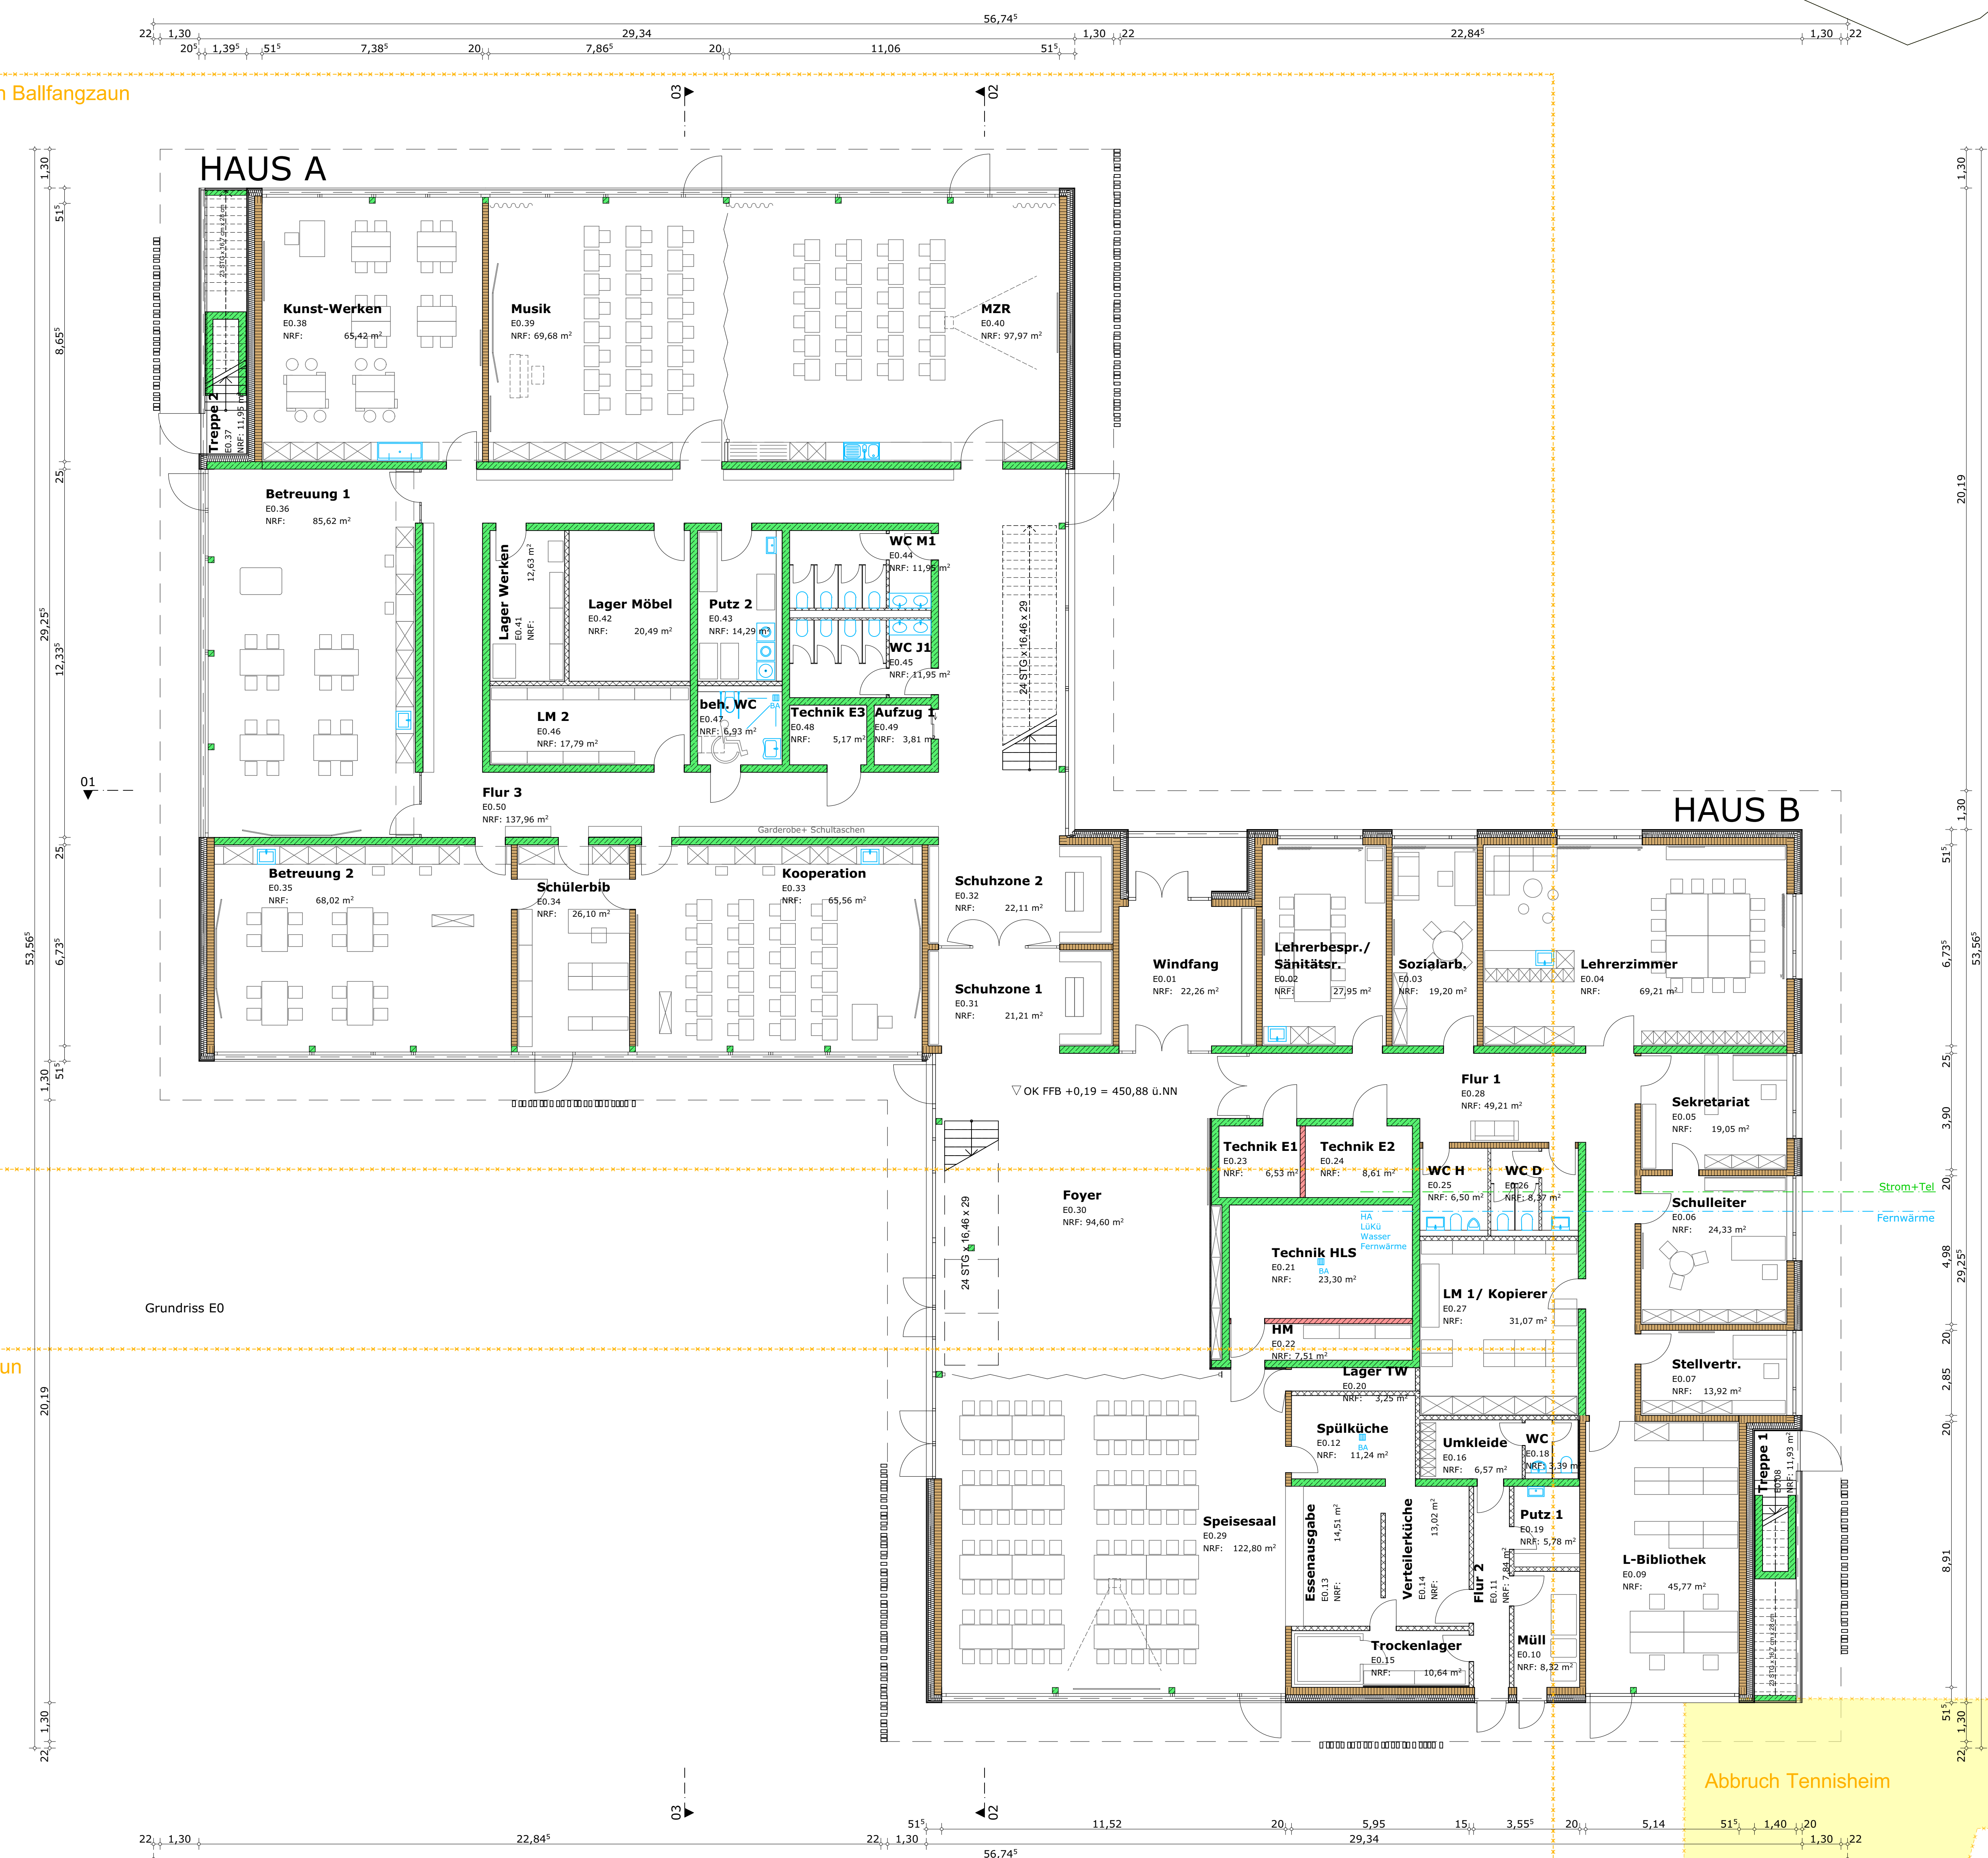

Grundriss E0

249/15

Unterschrift Genehmigung	
Bauherr:	Architekt:
Oberteuringen, den	Friedrichshafen, den 28.11.2019
Ort, Datum	Ort, Datum
HILDEBRAND + SCHWARZ ARCHITECTEN GMBH Weinbinnenstrasse 2 · 88048 Friedrichshafen T07541 - 53241 mail@hildebrand-schwarz.de	Plannummer: 638-Gr-E0-G00
Gebäudeübersicht:	N
Bauverfahren: Neubau Teuringer-Tal-Schule	
Bauherr: Gemeinde Oberteuringen Bauort: Franz-Roth-Platz 12, 88094 Oberteuringen	Plangröße: A0
Planinhalt: Genehmigungsplanung Ebene 0	Maßstab: 1:100

 

Unterschrift Genehmigung	
Bauherr:	Architekt:
Oberleitungen den Friedrichshafen den 28.11.2019 <small>Ort, Datum</small> <small>Ort, Datum</small>	
HILDEBRAND + SCHWARZ A R C H I T E K T E N G M B H Weinbirnenstrasse 2 · 88048 Friedrichshafen T07541 - 53241 mail@hildebrand-schwarz.de	Plannummer: 638-Gr-E1-G00
Gebäudeübersicht: 	N
Bauverfahren: Neubau Teuringer-Tal-Schule Bauherr: Gemeinde Oberteuringen Bauort: Franz-Roth-Platz 12, 88094 Oberteuringen	 TEURINGER-TAL-SCHULE
Planinhalt: Genehmigungsplanung Ebene 1	Plangröße: A0 Maßstab: 1:100