



Starkregengefahrenkarte
Maximale Fließgeschwindigkeit
Außergewöhnliches Abflussereignis, verschlamm

Zeichenerklärung:

- Modellgrenze
- Kontrollquerschnitte
- Gewässerachse
- maximale Überflutungsausdehnung

Maximale Fließgeschwindigkeit

- 0,20 m/s - 0,50 m/s
- 0,50 m/s - 2,00 m/s
- > 2,00 m/s

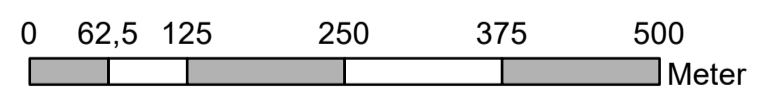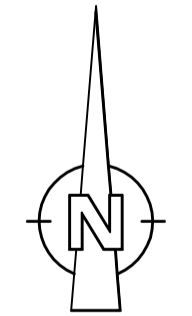

WASSER-MÜLLER INGENIEURBÜRO GMBH		<small>568-18-03 368-18-05-LP</small>	
Jarekstr. 7 + 9 88400 Biberach www.wm-bc.de		Tel. 07351 / 1586-0 Fax. 07351 / 1586-13 info@wm-bc.de	
Bauherr: Gemeinde Oberteuringen <small>oberteuringen</small> Bodenseekreis		Anerkannt, der Bauherr:	
Vorhaben: Kommunales Starkregenisikomanagement Bitzenhofen außergewöhnliches Abflussereignis, verschlamm		Plan Nr.: 58 196	Index: 00
		bearb.: PW	
		gez.: -	
<small>Übersichtslageplan - Fließgeschwindigkeit</small>		Maßstab: 1:6000	
			Biberach, den 13.06.2022

Dokumentpfad: D:\68-18-05_ Starkregen_Simulation\Simulation\Urbane Sturzflut\68-18-05-Simulation_Bitzenhofen-22-01-2020.mxd
 5287000
 5286000
 532000
 533000
 534000
 535000
 5288000
 5289000
 5287000
 5286000
 5288000
 5289000
 5287000
 5286000