


**Bebauungsplan**  
**"Öhmdwiesen-Süd - Teiländerung der Flst. Nrn. 303/6 und 303/1"**  
**in Oberteuringen-Bitzenhofen**  
**Bodenseekreis**  
**ABGRENZUNGSPLAN**

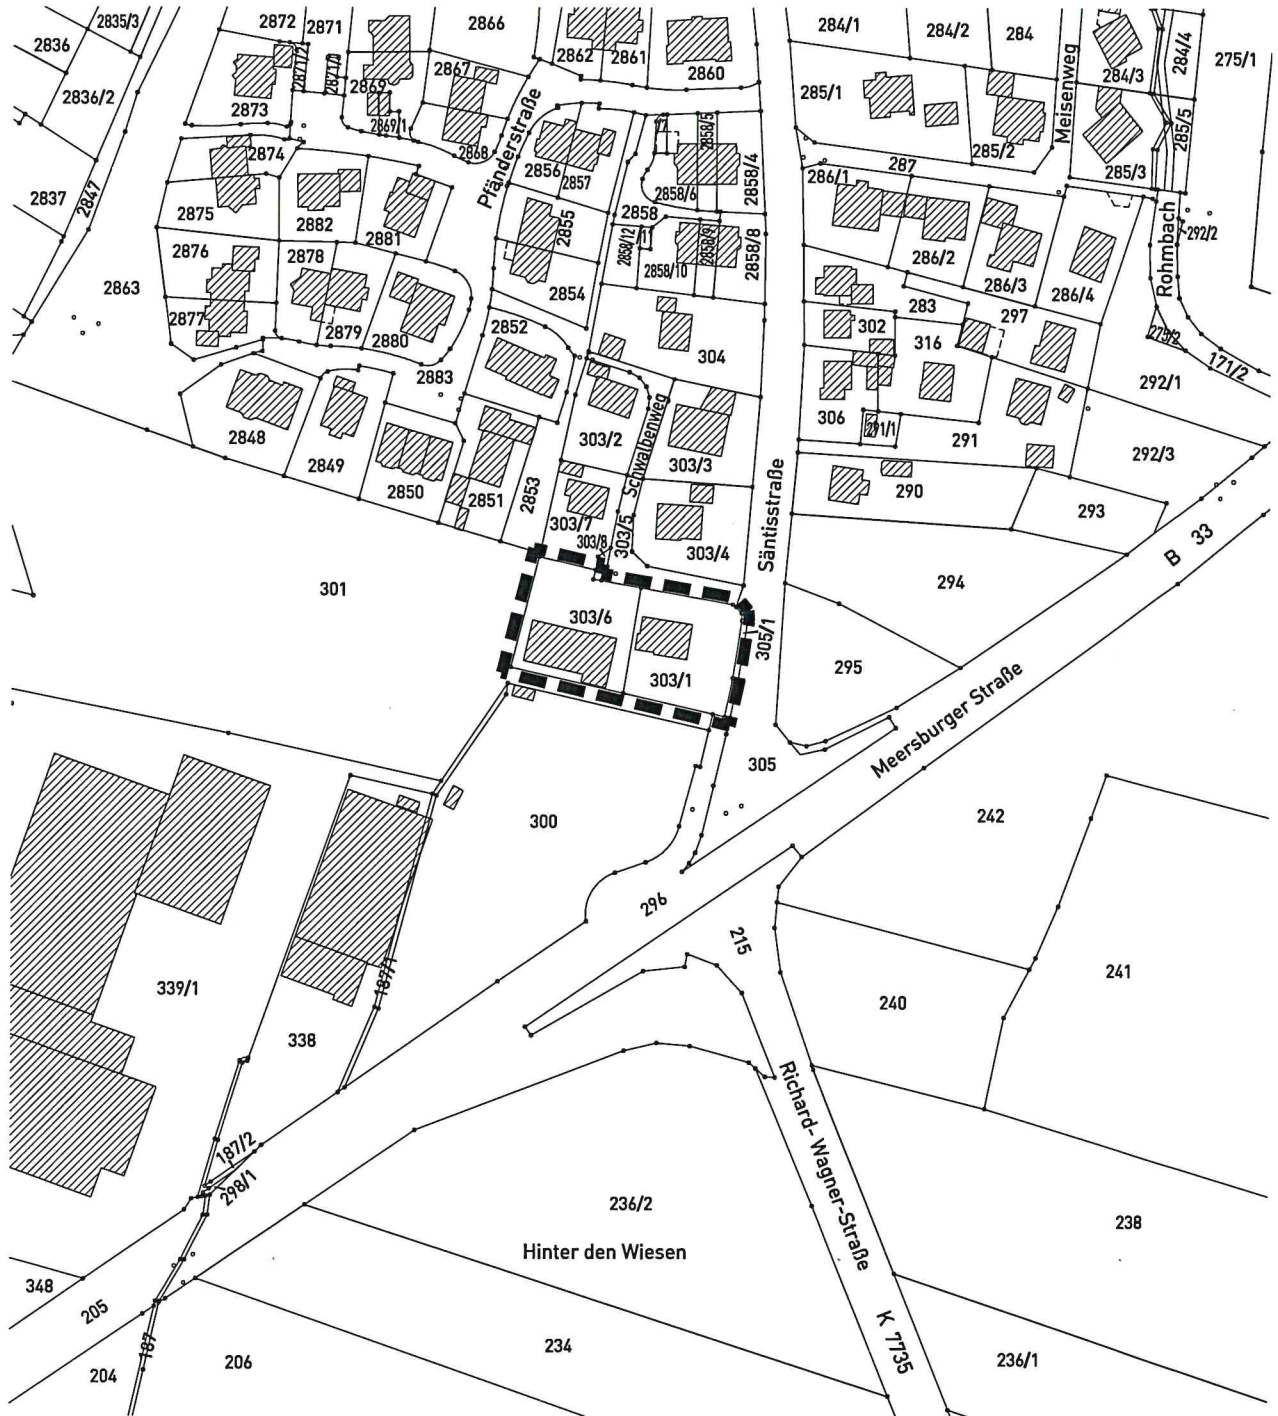

 Grenze des räumlichen Geltungsbereichs des Bebauungsplanes (§ 9 Abs. 7 BauGB)

Ausgefertigt:

Oberteuringen, den **30. Okt. 2023**

  
 Ralf Meißner, Bürgermeister

Maßstab: 1 : 2.000		Projektnummer: 13324 Plannummer: 13324/abgr_1.3	
Gez./Geß.	Datum	Änderungsvermerk	Grundlage: ALKIS_2019-UTM_92
SF/AP	07.09.22	Abgrenzungsplan	
SF/AP	13.03.23	Entwurf	
SF/AP	16.10.23	k.Ä. Satzungsbeschluss	
SF/AP	16.10.23	k.Ä. Satzung	

  [info@gf-kom.de](mailto:info@gf-kom.de)  
[www.gf-kommunal.de](http://www.gf-kommunal.de)  
 Tel +49 7485-9769-0 