


Bebauungsplan "Rotachweg" in Oberteuringen-Rammetshofen Bodenseekreis ABGRENZUNGSPLAN

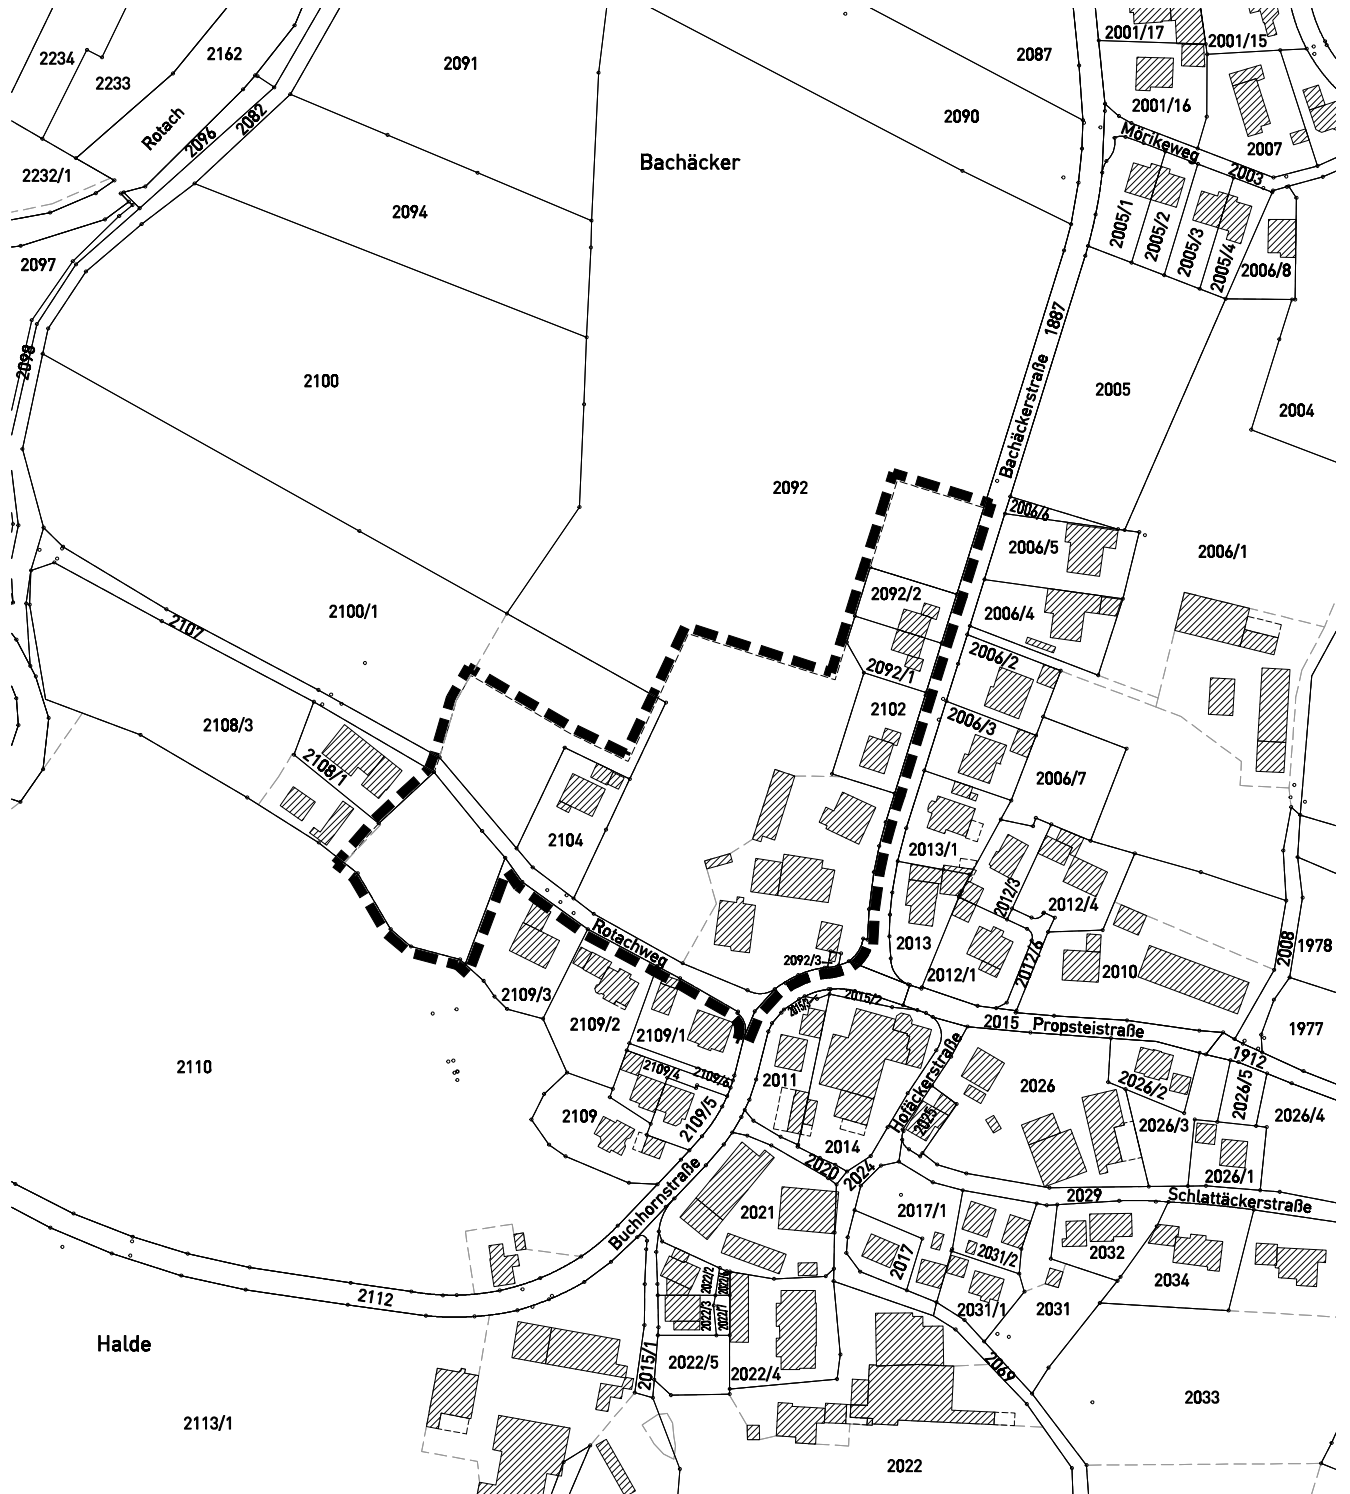

Grenze des räumlichen Geltungsbereichs des Bebauungsplanes (§ 9 Abs. 7 BauGB)

Maßstab: 1 : 2.500		Projektnummer: abgr_1.1	
Gez./Geß. Datum		Plannummer: abgr_1.1	
SF/AP	25.11.22	Änderungsvermerk	Grundlage: ALKIS_2019-UTM_92
		Abgrenzungsplan	

GFRÖRER
INGENIEURE

info@gf-kom.de
www.gf-kommunal.de
Tel +49 7485-9769-0